


REGIONE CALABRIA
 ASSESSORATO AI LAVORI PUBBLICI
 DIPARTIMENTO N° 6

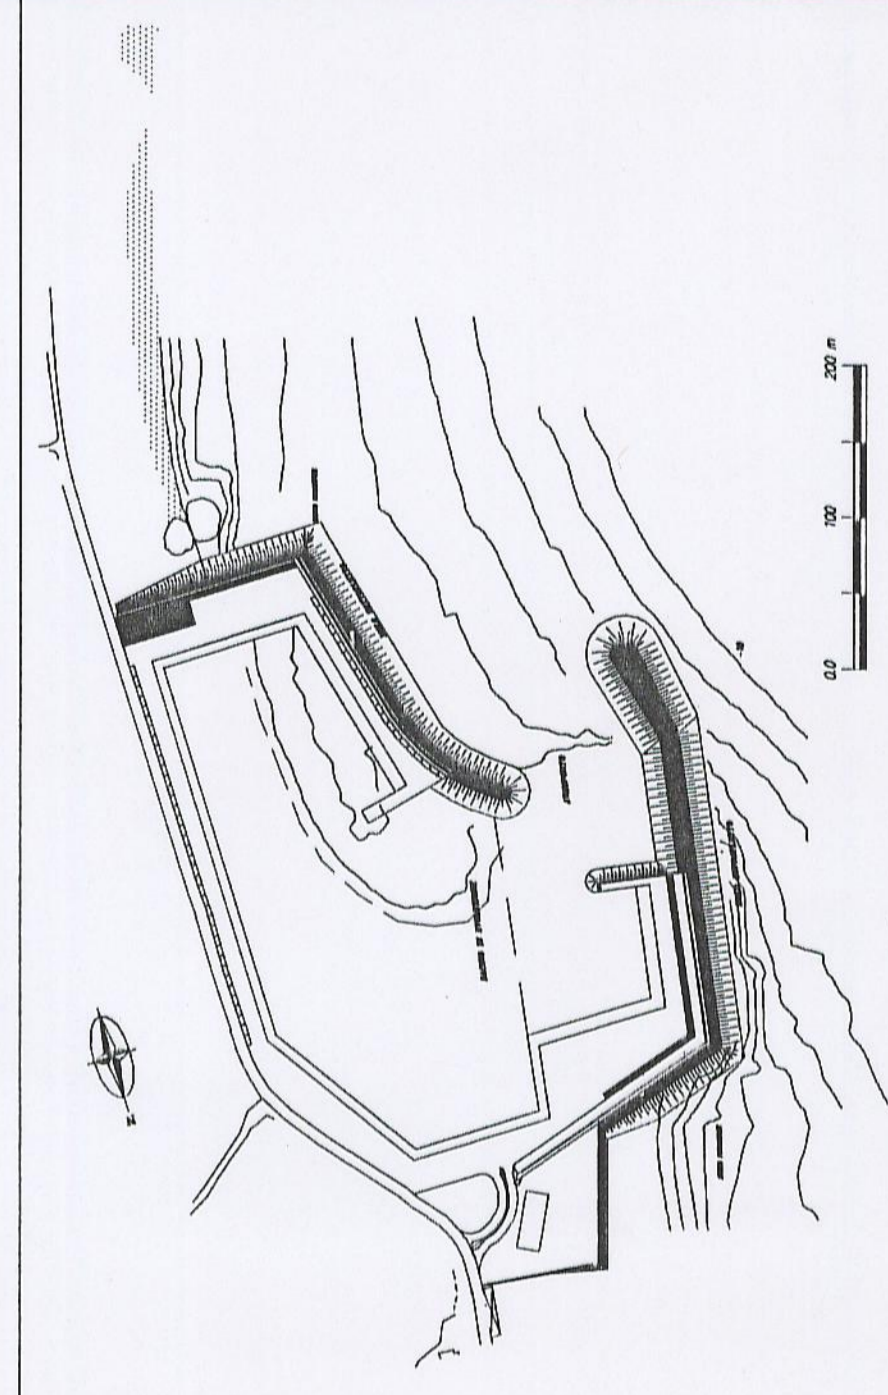

ELABORATO N° **6**
 VARIANTE PIANO REGOLATORE
 PORTO DI TAUREANA DI PALMI (R.C.)
 DATA 24-1-2000 PROT. 5/4,4 SCALA 1:1000

TITOLO
 PLANIMETRIA VARIANTE PIANO REGOLATORE PORTUALE
 UBICAZIONE SEZIONI TIPO

REDATTO DA
 Dott. Ing. Migliardi, Sante
 Geom. Musolino, Cosimo
 Geom. Roussi, Paolo

Con la collaborazione
 dell'Ufficio Genio Civile OO.MM. R.C.
 del Ministero dei Lavori Pubblici
 Dott. Ing. Giovanni, Rocco
 Dott. Ing. Ercolano, Ripoli

Es copia conforme.
 Ufficio Genio Civile
 Taureana di Palmi